


ZESTAWIENIE POWIERZCHNI

NR POM.	NAZWA POMIESZCZENIA	POSADZKA	POWIERZCHNIA
-1	WIATROAP	PL. GRANITOWA	10,90
-2	KL. CSCHODOWA	PL. GRANITOWA	12,54
-3	SCHOWEK	PL. GRANITOWA	12,16


Dzwięg osobowy EHE30 z napędem hydraulicznym dostosowany do osób niepełnosprawnych, firmy Elevator Equipment Sp. z o.o.

-1	WIATROAP	10,90 m ² pl. granitowe
----	----------	------------------------------------

-3	POM. TECH.	12,16 m ² pl. ceramiczne
----	------------	-------------------------------------

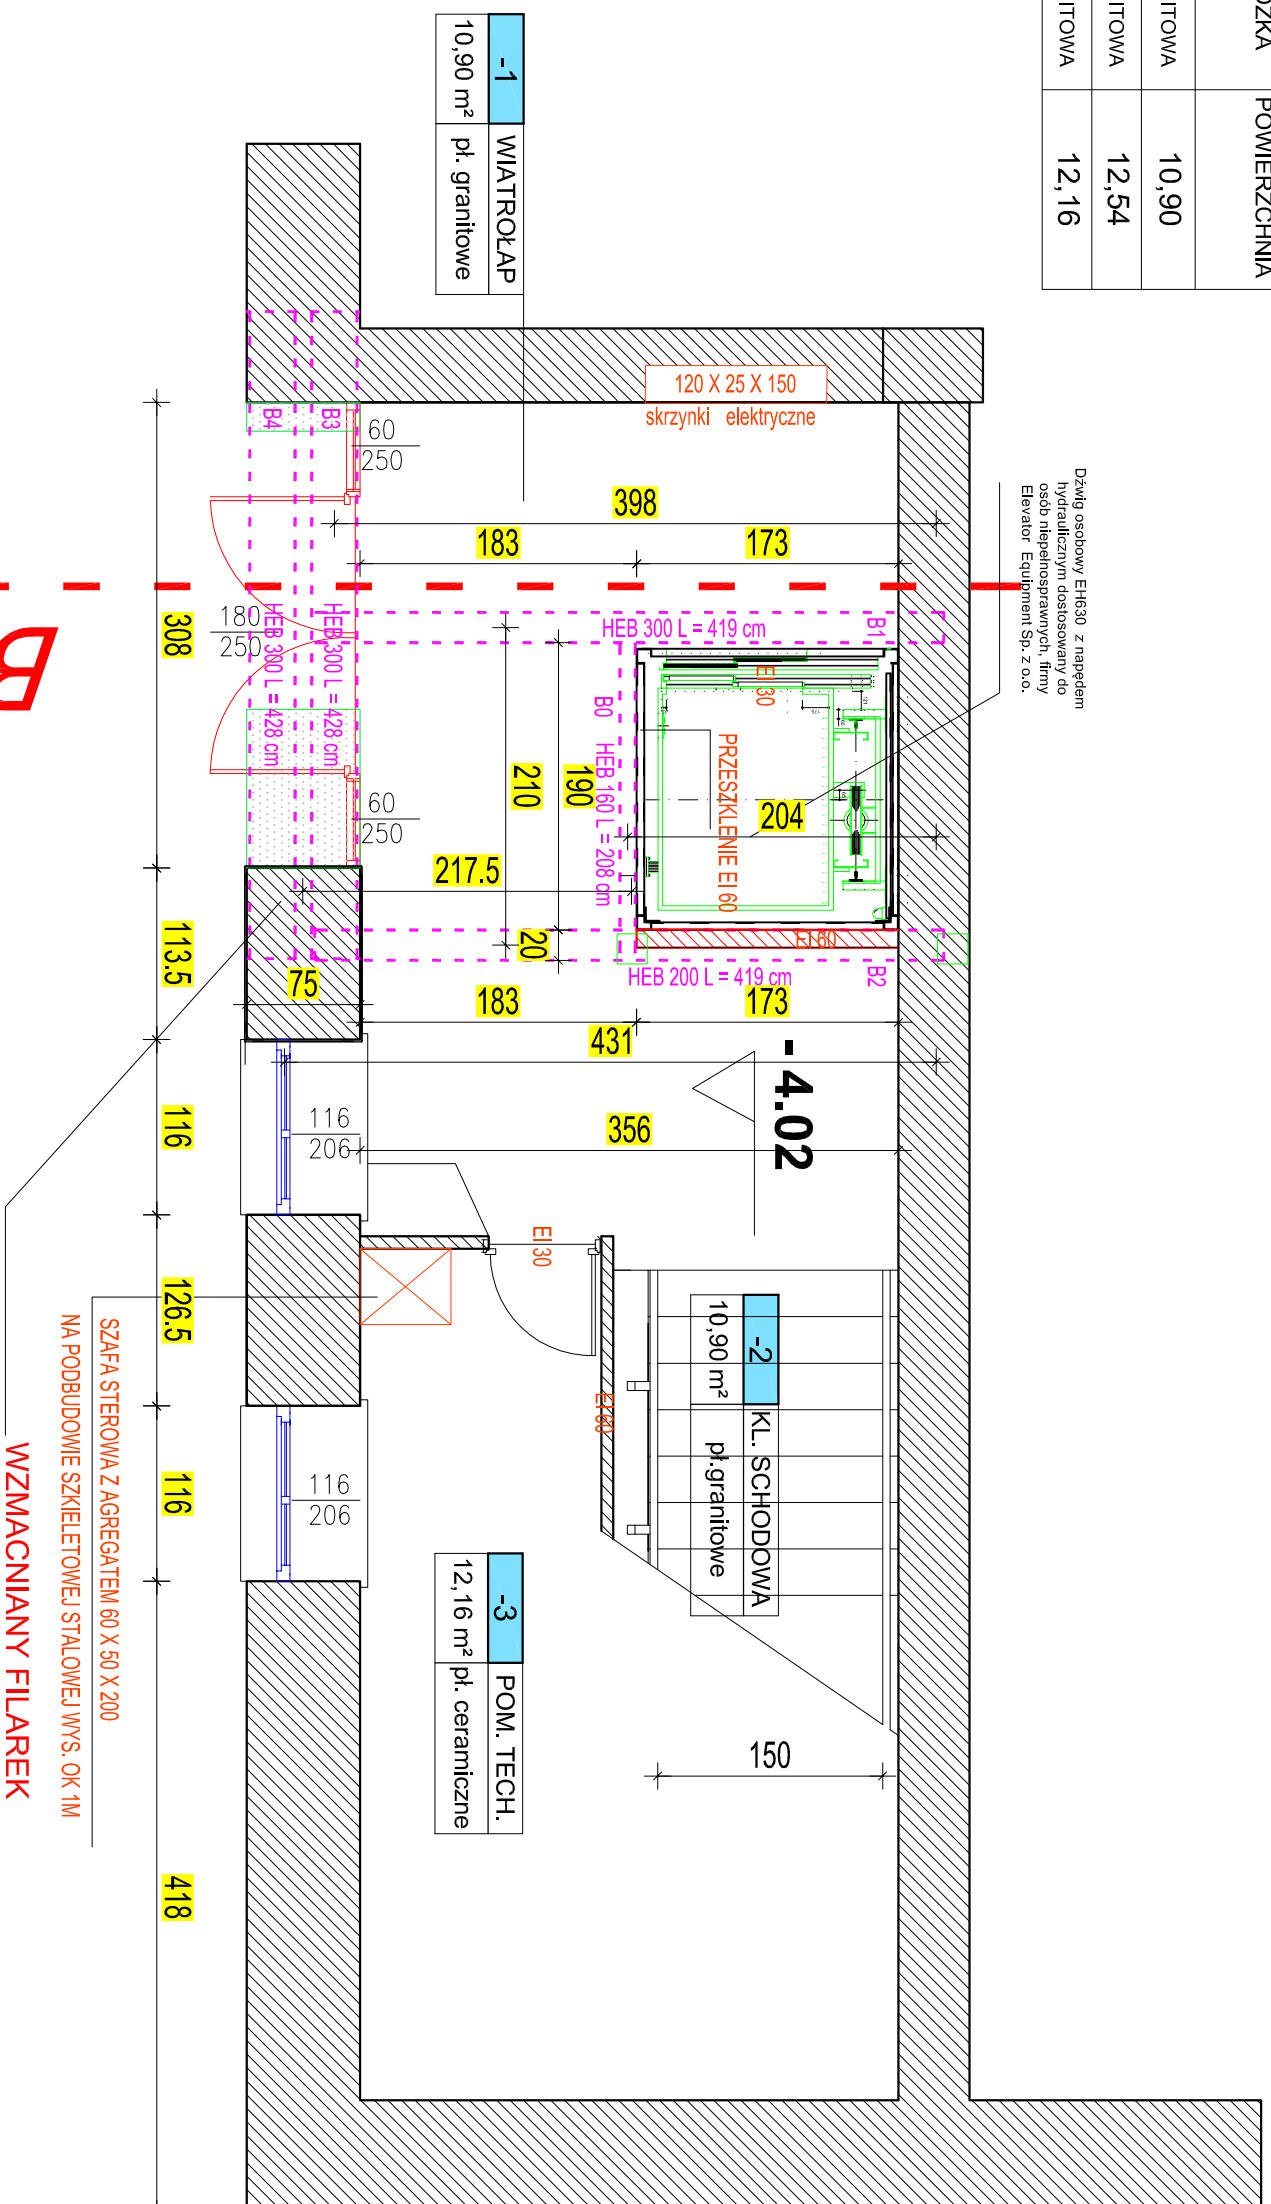

LEGENDA:

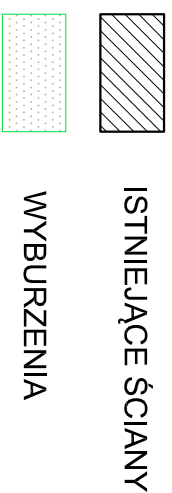

ISTNIEJĄCE ŚCIANY

WYBURZENIA

WIDOK "A-A"

UWAGA:

BELKI STALOWE HEB 300 MALOWANE FARBĄ OGNIOSCHRONNĄ DOPROWADZAJĄCĄ DO STANU R 120 ORAZ OBLÓŻENIE PŁYTAMI FERMACEL 2HD11

RZUT PARTERU

SKALA: 1:50
NR RYS.: —

TEMAT RYSUNKU: **RZUT PARTERU**

DATA: **XII.2011**

OBIEKT: PROJEKT PRZEBUDOWY I REMONTU LOKALU MIEJSKIEJ GALERII SZTUKI IM. WL. HR. ZAMONSKIEGO ZNAJDUJĄCEJ SIĘ W ZAKOPANEM PRZY UL. KRUPÓWKI 41 NA DZ. NR EW. 265/3 obr. 5

INWESTOR: MIEJSKA GALERIA SZTUKI im. Władysława hr. Zamojskiego, 34-500 Zakopane, Krupówki 41

STUDIUM: **PROJEKT BUDOWLANY**

BRANŻA: **KONSTRUKCJE**

PRACOWNIA PROJEKTOWA **"RYBKA"**



ZAKOPANE, UL. KOŚCIUSZKI 4 TEL/FAX: (0-18) 20 64 160, KOM. 0 601 864 352

IMIE I NAZWISKO: —

AUTORZY: —

ADRES: —

GŁÓWNY PROJEKTANT: **ANDRZEJ CHOJANIEC**

NR UPRAWNIEN.: 346/2002

SPRACZUJĄCY PROJEKTANT: **MARIAN SŁOWIK**

UL. WYRĘBIANCA 45 34-500 ZAKOPANE GAA-934/A-147/82

ASYSTENT PROJEKTANT: **WITOLD ZWIĄCZ**

UL. WYRĘBIANCA 45 34-500 ZAKOPANE