
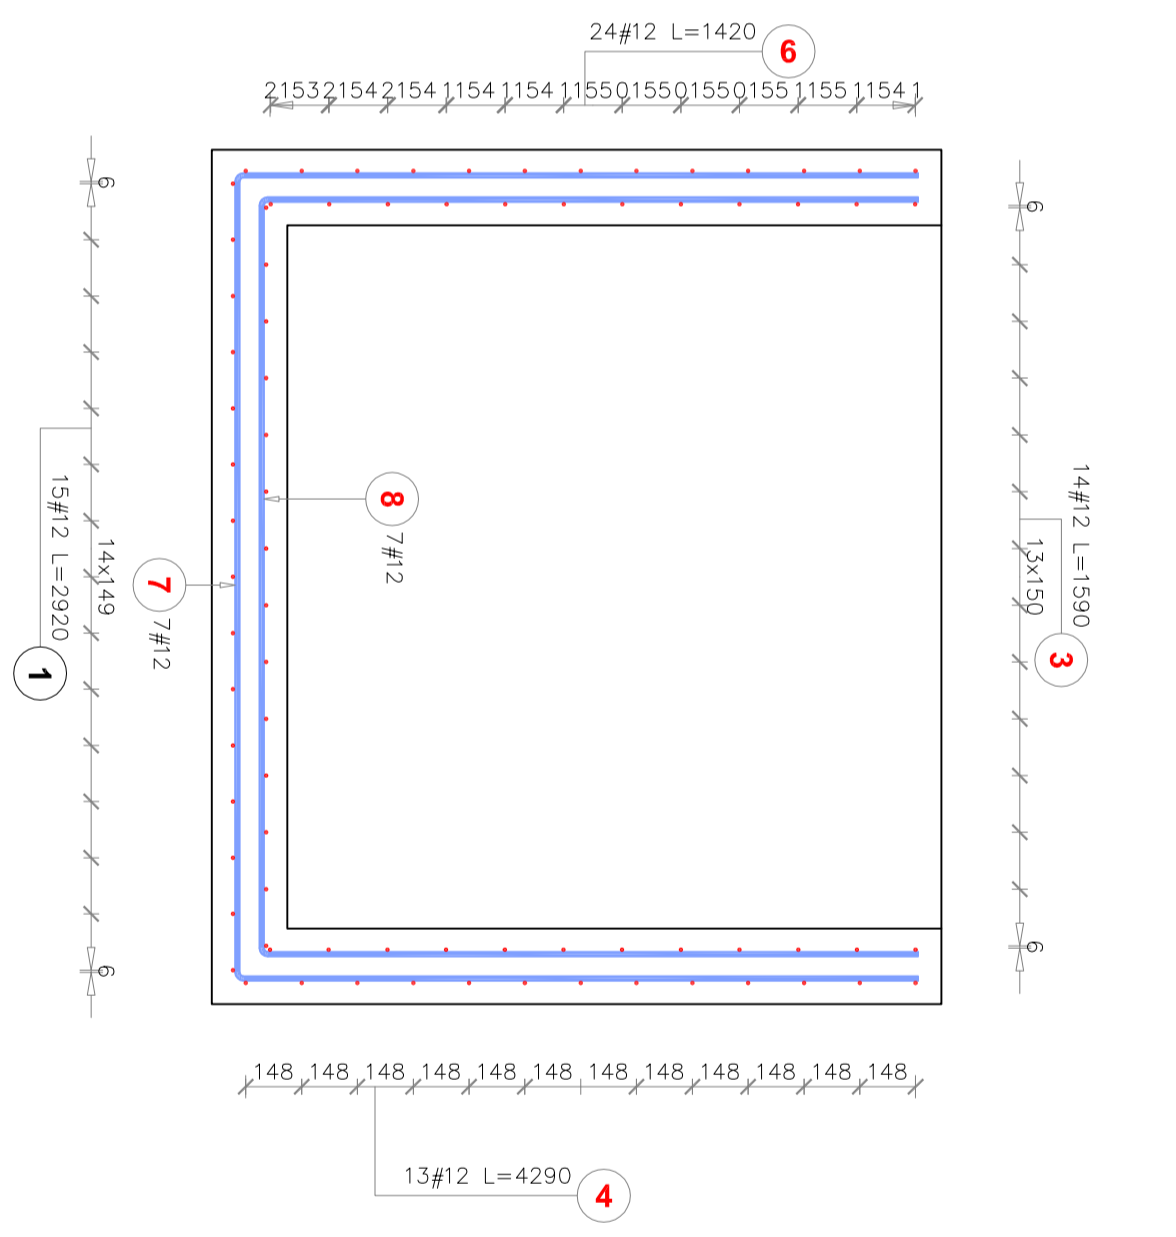


Poz. #	Długość (mm)	Liczba		Płytęność (m)
		w elementach	ogółem	
1	2920	15	15	43,80
2	2010	15	15	30,15
3	1590	14	14	22,26
4	4290	13	13	55,77
5	2480	13	13	32,24
6	1420	24	24	34,08
7	5710	7	7	39,97
8	5450	7	7	38,15
Długość wg średnic (m)				296,42
Masa 1 m pręta (kg/m)				0,89
Masa łączna wg średnic (kg)				263,22
Masa łączna wg gotunku stali (kg)				263,22
Ogółem (kg)				263,22

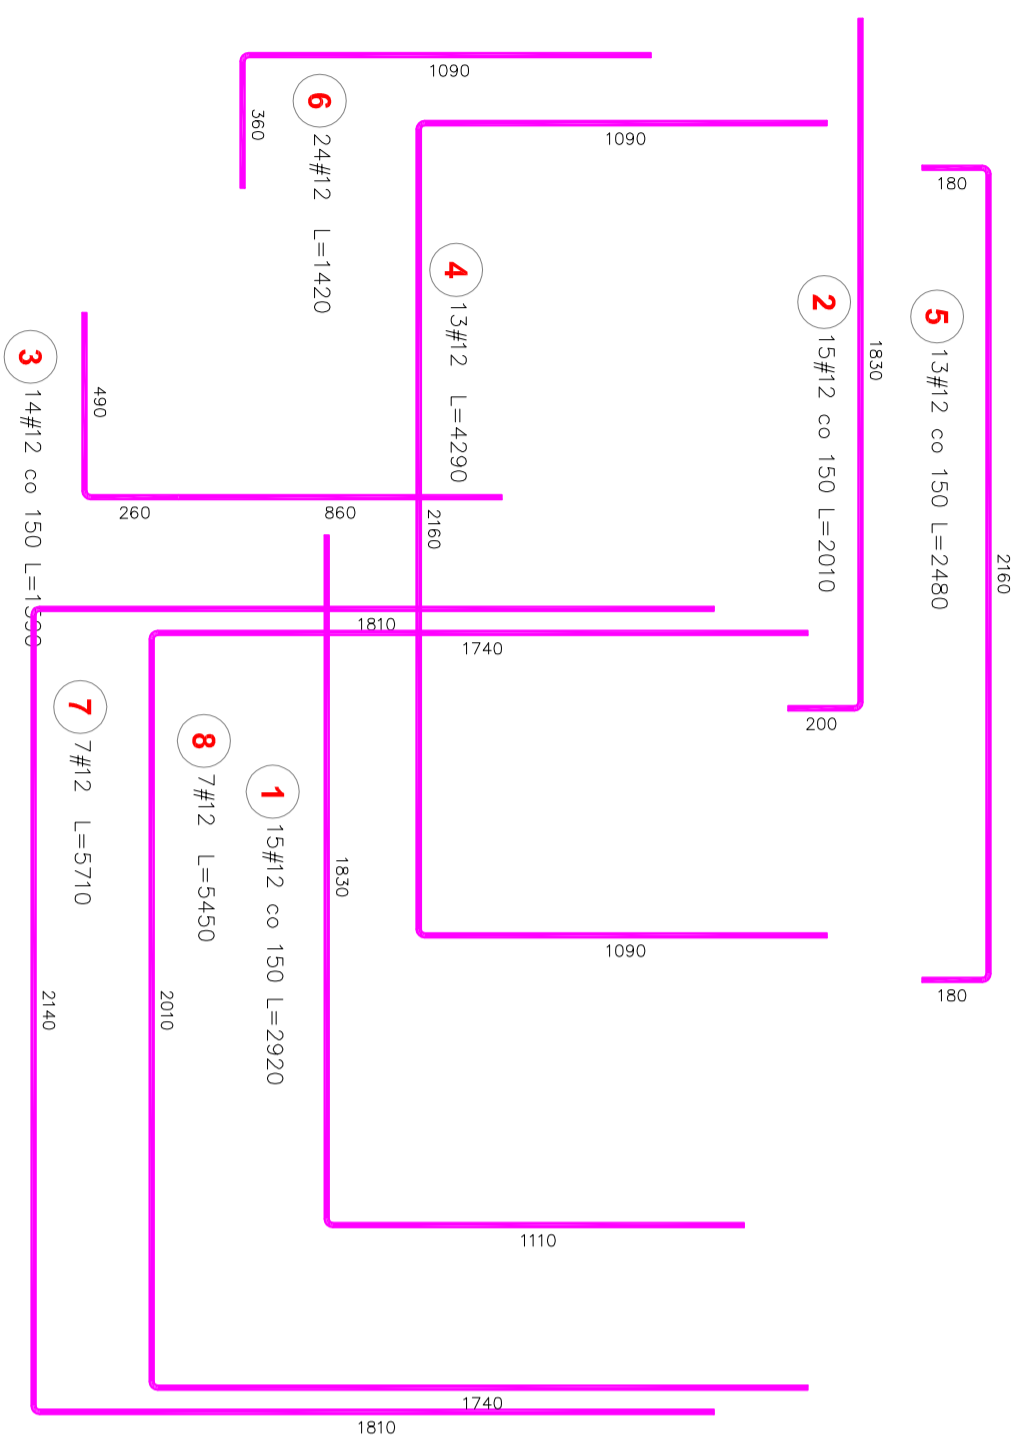

UWAGA :
- Stal A-III 34GS
- Beton B-25
- Okładzina 50mm

TEMAT RYSUNKU:	PODSZYBIE WINDY	SKALA:	1:20	NR RYS.:	
OBIEKT:	PROJEKT PRZEBUDOWY I REMONTU LOKALU MIEJSKIEJ GALERII SZTUKI IM. WL. HR. ZAMOYSKIEGO ZNAJDUJĄCEJ SIĘ W ZAKOPANEM PRZY UL. KRUPÓWKI 41	DATA:	XII.2011		
ADRES:	NA DZ. NR EW. 285/3 obr. 5				
INWESTOR:	MIEJSKA GALERIA SZTUKI im. Władysława hr. Zamoyskiego, 34-500 Zakopane, Krupówki 41				
STUDIUM:	PROJEKT BUDOWLANY				
BRANŻA:	KONSTRUKCJE				

PRACOWNIA PROJEKTOWA "RYBKA"

ZAKOPANE, UL. KOŚCIUSZKI 4 TEL/FAX: (0-18) 20 64 160, KOM. 0 601 864 352

AUTORZY: IMIE I NAZWISKO: ADRES: NR UPRAWNIENI: PODPIS:

GŁÓWNY PROJEKTANT: mgr inż. ANDRZEJ CHOWANIEC UL. TATKARSKA 2 34-520 PORONIN 346/2002

SPRAWDZAJĄCY PROJEKTANT: mgr inż. MARIAN SŁOWIK UL. WYBIEWICZA 183 34-500 ZAKOPANE GAS-834/A-147/82

ASYSTENT PROJEKTANT: inż. WITOLD ZWIJACZ UL. SOBIESKIEGO 7

