


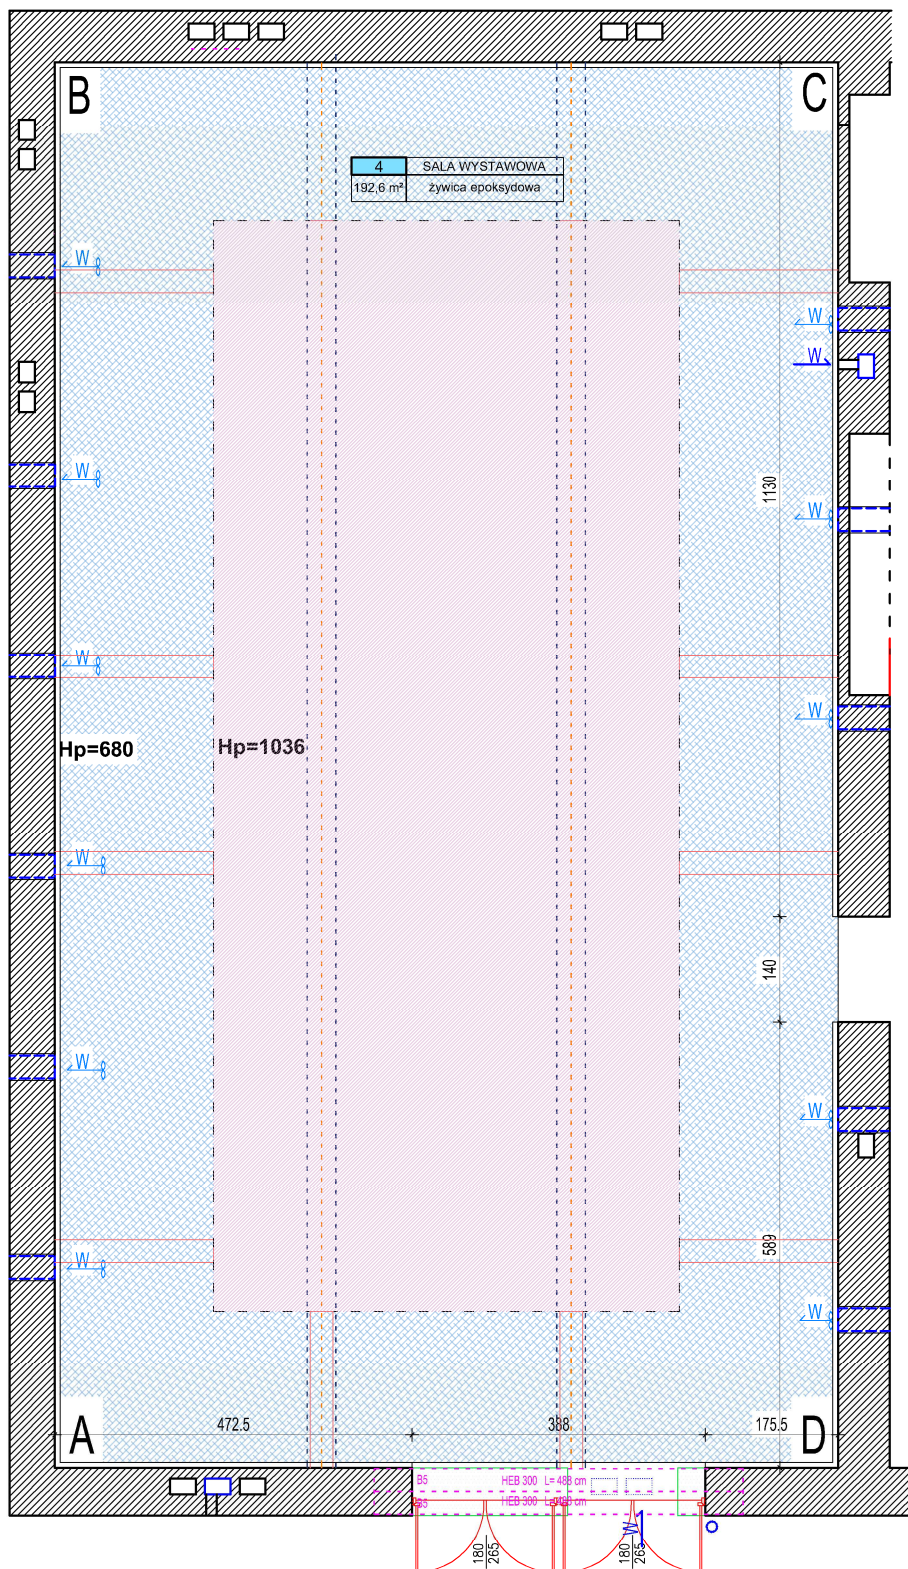

TEMAT RYSUNKU	RZUT PIĘTRA - SUFIT-sala A		SKALA	1:100	NR RYS.	2	
OBIEKT:	PROJEKT PRZEBUDOWY I REMONTU LOKALU MIEJSKIEJ GALERII SZTUKI IM. WŁ. HR. ZAMOYSKIEGO ZNAJDUJĄCEJ SIĘ W ZAKOPANEM PRZY UL. KRUPOWEJ 41				DATA:		XII.2011
ADRES:	NA DZ. NR EW. 2603 obr. 5						
INWESTOR:	MIEJSKA GALERIA SZTUKI im. Władysława hr. Zamoyskiego, 34-500 Zakopane, Krupówki 41						
STUDIUM:	INWENTARYZACJA						
BRANŻA:	ARCHITEKTURA						
PRACOWNIA PROJEKTOWA "RYBKA" ZAKOPANE, UL. KOŚCIUSZKI 4 TEL/FAX: (0-18) 20 64 160, KOM. 0 601 864 352							
AUTORZY	IME I NAZWISKO		ADRES		NR UPRAWNIENIA		PODPIS
GŁÓWNY PROJEKTANT	mgr inż. arch. ANDRZEJ CHOWANIEC		UL. 10 LIPCA 1 34-500 ZAKOPANE		UPR. BUD. MPQ/AM0002005		
PROJEKTANT	mgr inż. arch. ZBIGNIEW NAWARA		UL. 10 LIPCA 1 34-500 ZAKOPANE		UPR. BUD. MPQ/AM0002005		
ASISTENT PROJEKTANT	mgr inż. ANNA MACIĄTA		34-405 B. DUNAJEC UL. 10 LIPCA 12				
ASISTENT PROJEKTANT	mgr inż. JANUSZ KULACH		34-501 ZAK. BUSTRYK 160				