


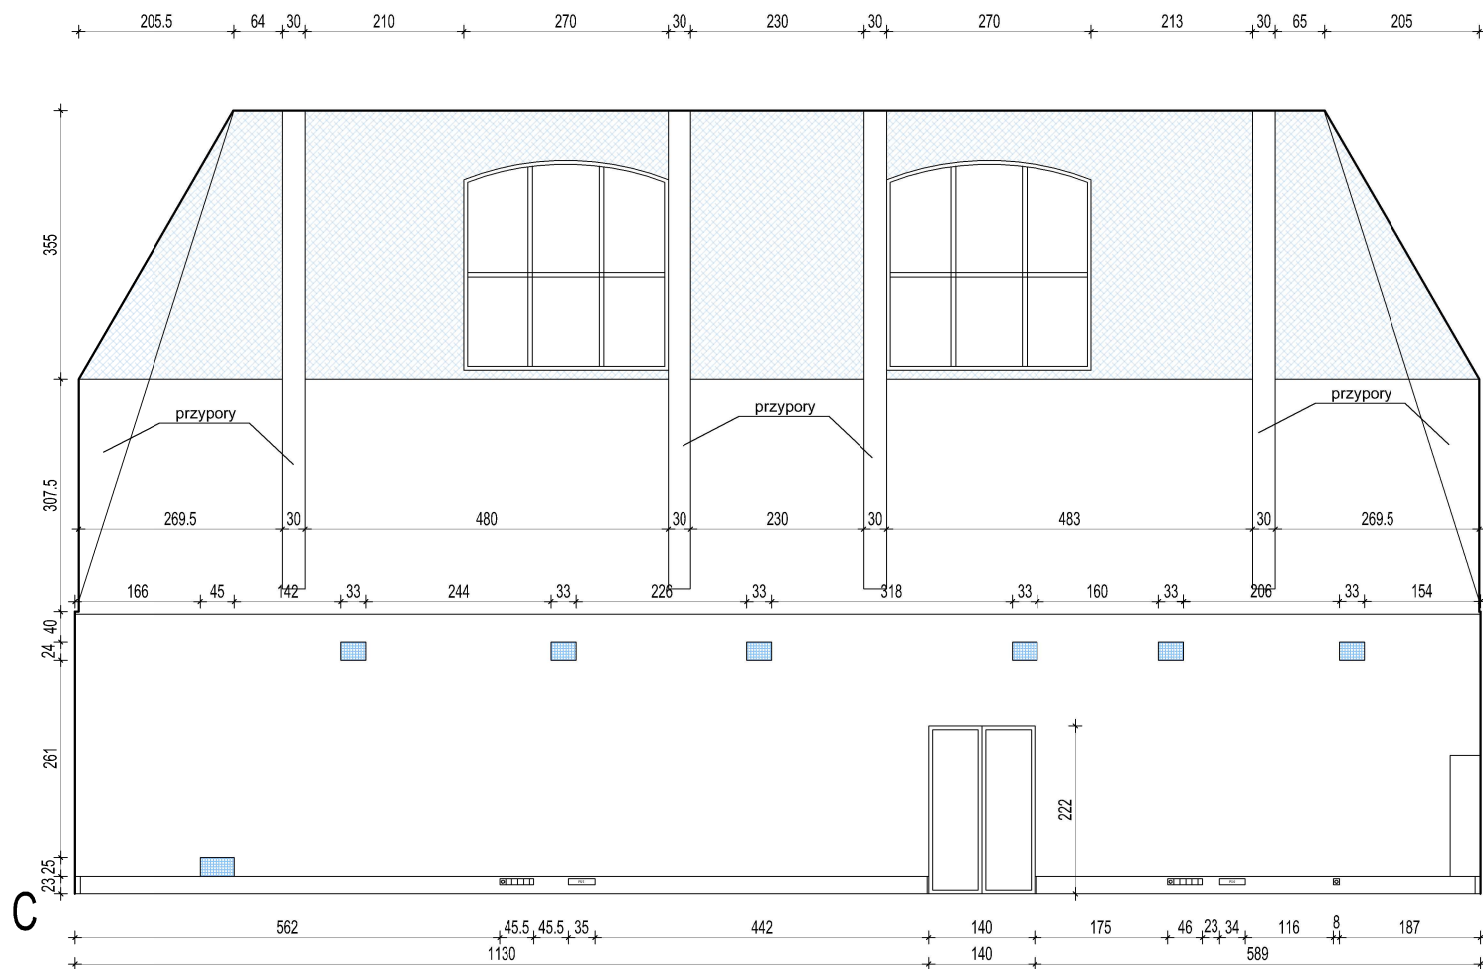

- gniazda wtykowe
- wentylacja
- powierzchnie skośne

TEMAT RYSUNKU:	ROZWINIĘCIA ŚCIAN - sala A		SKALA:	1:100	NR RYS.	5	
OBIEKT:	PROJEKT PRZEBUDOWY I REMONTU LOŻU MIEJSKIEJ GALERII SZTUKI IM. WŁ. HR. ZAMOYSKIEGO ZNAJDUJĄCEJ SIĘ W ZAKOPANEM PRZY UL. KRUPÓWKI 41				DATA:		XII.2011
ADRES:	MIEJSKA GALERIA SZTUKI im. Władysława hr. Zamoyskiego, 34-500 Zakopane, Ciepłokurort 41						
INWESTOR:	MIEJSKA GALERIA SZTUKI im. Władysława hr. Zamoyskiego, 34-500 Zakopane, Ciepłokurort 41						
STUDIA:	INWENTARYZACJA				ARCHITEKTURA		
BRANŻA:	ARCHITEKTURA				PRACOWNIA PROJEKTOWA "RYBKA"		
ZAKOPANE, UL. KOŚCIUSZKI 4 TEL/FAX: (0-1) 20 64 160, KOM. 0 601 864 352							
AUTORZY:	IMIE I NAZWISKO:		ADRES:		NR UPRAWNIEN:		PODPIS:
GŁÓWNY PROJEKTANT:	mgr inż. arch. ANDRZEJ CHOWANIEC		UL. DĄBOWA 2 34-500 ZAKOPANE		UPR. BUD. MP/CIU/0002/2005		
SPRAWDZAJĄCY PROJEKTANT:	mgr inż. arch. ZBIGNIEW NAWARA		UL. KRUPÓWKI 41 34-500 ZAKOPANE		UPR. BUD. MP/CIU/0002/2005		
ASYSTENT PROJEKTANT:	mgr inż. ANNA MACIĄTA		34-500 B. DUKAJC, UL. WIL. PODPAŁA 32				
ASYSTENT PROJEKTANT:	techn. inż. JANUSZ KUŁACH		34-500 ZAK. BOSTRZYK 70				